

集合住宅综合体 · Cascina Merlata 区，米兰 · 意大利
Complejo-Cooperativa de Viviendas · Cascina Merlata · Milano
Co-operative Housing Complex · Italy
参标 · Propuesta · Proposal

social courtyard (竞标代码)

studioWOK (建筑师事务所)

Marcello Bondavalli · Nicola Brenna · Carlo Alberto Tagliabue (建筑师)



区块位置 PLANO DE SITUACIÓN SITE PLAN

介于公共空间 与私人空间之间

本项目旨在利用分散型形态空间创造一个极具特色之地。尽管将新设施设计为城市景观的重要元素，但还是希望它能与周边环境、新视觉和功能连接建立牢固的联系。公共空间具有决定性的作用，充当不同区域和不同建筑功能之间的“结缔组织”。拟建项目将重塑“社区建筑”的概念。



ENTRE PÚBLICO Y PRIVADO



Este proyecto trata de crear un nuevo espacio con una identidad muy fuerte en un lugar morfológicamente disperso. Aunque el nuevo desarrollo se proyecta como un elemento poderoso dentro del paisaje urbano, existe el deseo de crear fuertes vínculos con el entorno y nuevas conexiones visuales y funcionales con el mismo. El espacio abierto juega un papel decisivo y es el tejido conectador entre los diferentes lugares y funciones que constituyen el proyecto. El proyecto pretende recrear el concepto de "edificio-comunidad".

BETWEEN PUBLIC AND PRIVATE


This project aims to create a new place with a strong identity in a place morphologically dispersed. Although the new facility is designed as a strong element in the urban landscape, there is the desire to create strong links with the environment and new visual and functional connections with it. The open space plays a decisive role and is the connective tissue between the different places and the different functions that build the project. The project wants to recreate the concept of "community-building".



横向剖面图 SECCIÓN TRANSVERSAL CROSS SECTION

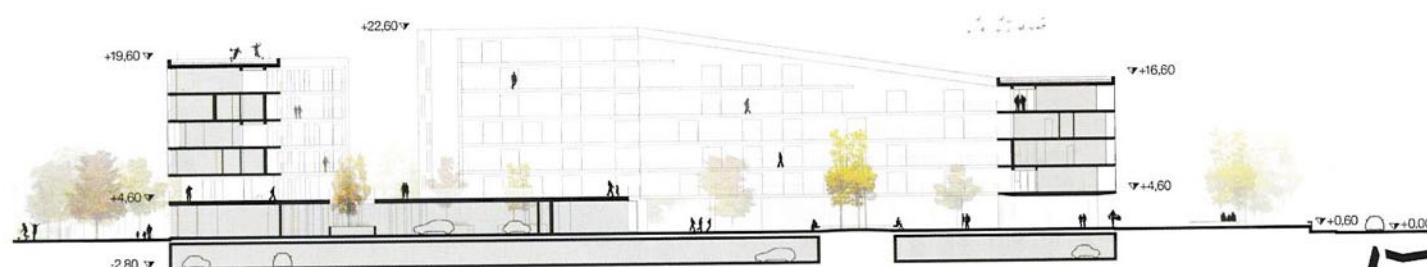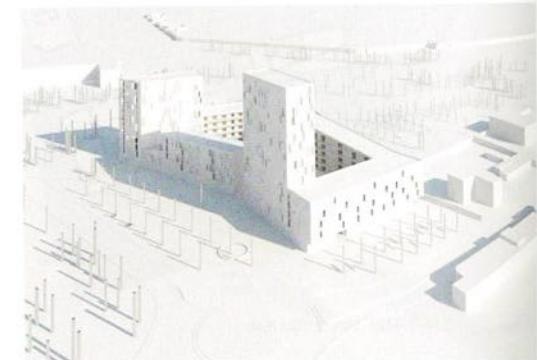


纵向剖面图 SECCIÓN LONGITUDINAL LONGITUDINAL SECTION

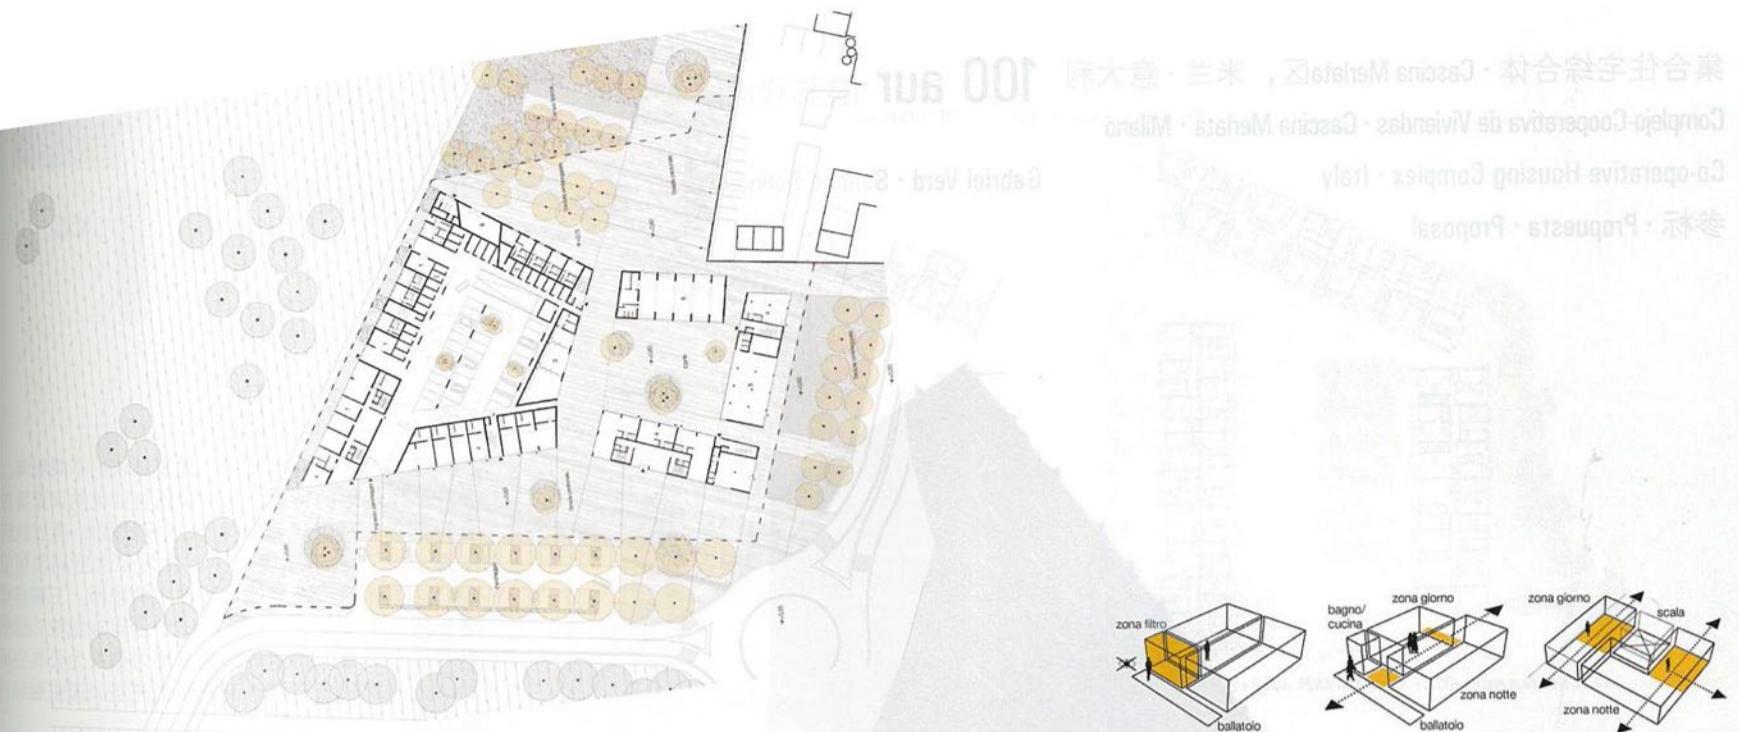


入口层平面图 PLANTA DE ACCESO ACCESS FLOOR PLAN

房间示意图 DIAGRAMA DE HABITACIONES ROOMS DIAGRAM

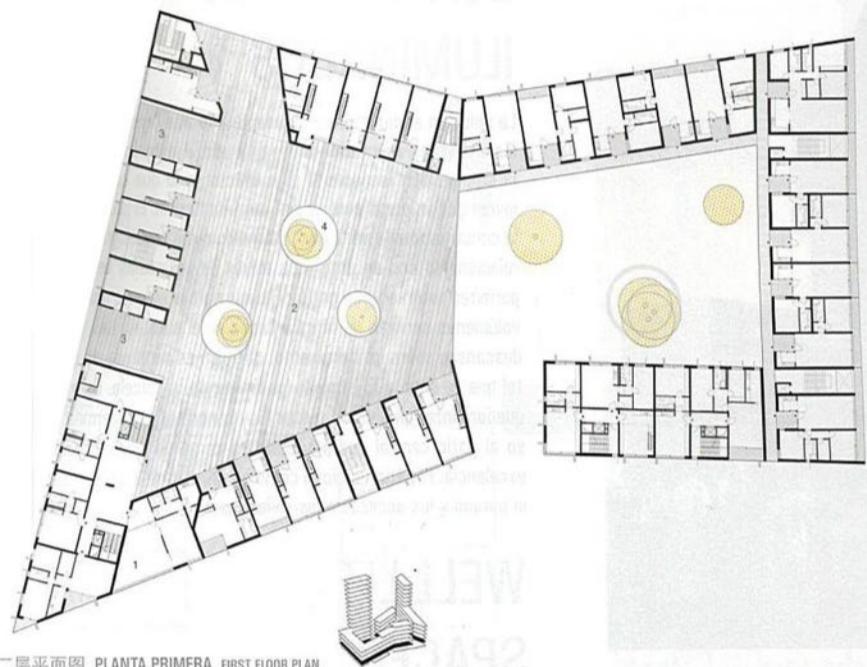

二层平面图 PLANTA PRIMERA FIRST FLOOR PLAN

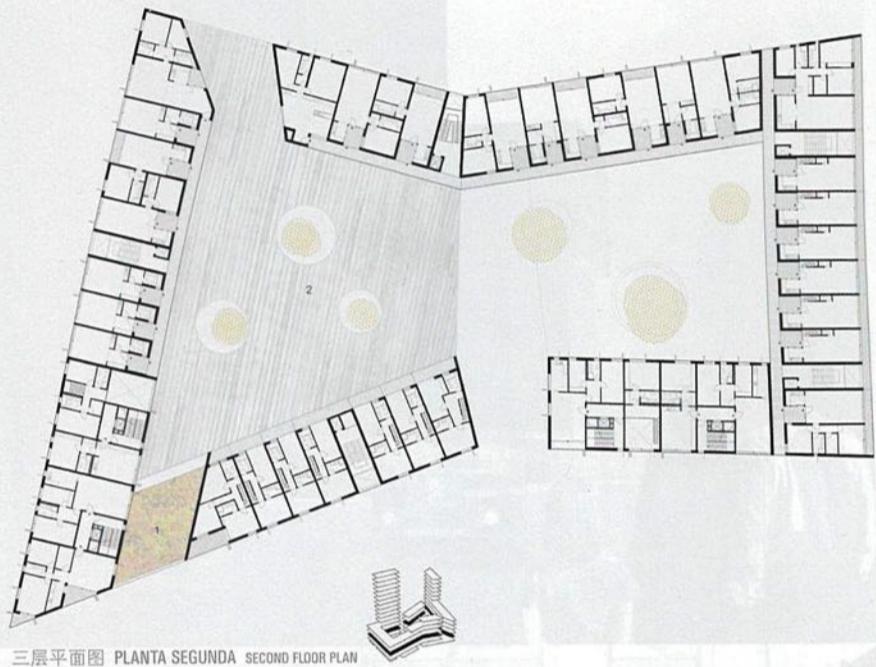

三层平面图 PLANTA SEGUNDA SECOND FLOOR PLAN

